


## LOKALIZACJA POMIESZCZEŃ

SKALA 1:250

Generalny Projektant / Branżowe Biuro Projektowe

RPS Architekci  
Rafał Sukiennik  
ul. Husarska 14/10  
05-120 Legionowo

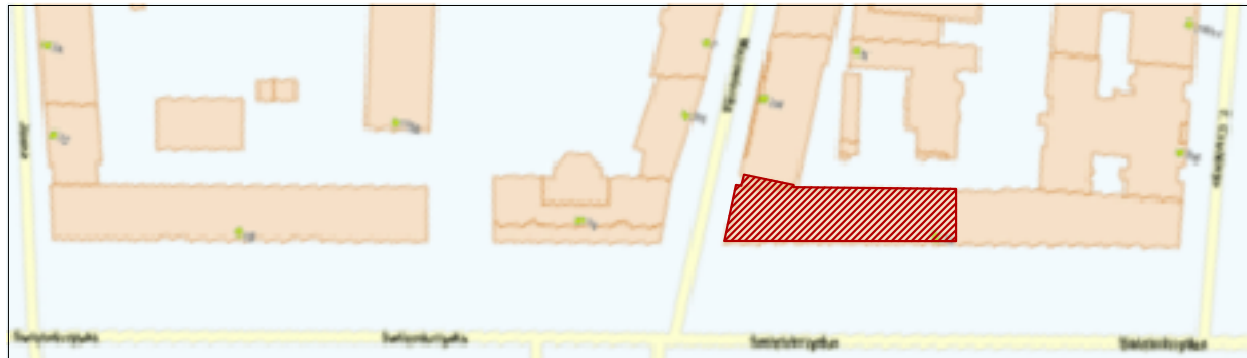


## LOKALIZACJA BUDYNKU

SKALA 1:2000

### UWAGI

1. Niniejszy rysunek należy rozpatrywać łącznie z całym wielobranżowym projektem technicznym, którego jest integralną częścią.
2. Należy pracować tylko na podstawie wymiarów podanych na rysunku; przed przystąpieniem do robót Wykonawca powinien sprawdzić na budowie wszystkie rzędne wysokości oraz wymiary poziome; rozwiązania wynikające z różnic wymiarów podanych na rysunku i wymiarów rzeczywistych należy uzgodnić z Projektantem.
3. Wszystkie prace należy wykonywać, a specyfikowane materiały stosować zgodnie z właściwymi regulacjami prawnymi i normatywnymi oraz zgodnie ze sztuką budowlaną.
4. Wskazane produkty należy rozumieć jako komplet niezbędnych elementów i dodatków niezbędnych do właściwego montażu oraz ich poprawnego funkcjonowania zgodnie z zaleceniami producentów.
5. Wszystkie prace przygotowawcze, podstawowe, wykończeniowe, użytkowe, eksploatacyjne i konserwacyjne, związane z zastosowaniem wskazanych produktów, należy wykonywać zgodnie z instrukcjami, procedurami i metodami wymaganymi i przewidzianymi przez producentów danych produktów i powinny być poprzedzone zapoznaniem się przez Wykonawcę z właściwymi kartami katalogowymi i instrukcjami producentów.
6. Lokalizacja końcówek instalacji na podstawie projektów branż instalacyjnych.

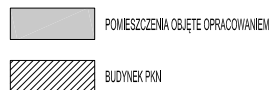

Oblekt

SALA KONFERENCYJNA POLSKIEGO  
KOMITETU NORMALIZACYJNEGO  
ul. Świętokrzyska 14  
Warszawa

Investor

PKN  
ul. Świętokrzyska 14, Warszawa

Projektant

arch. Paulina Suchenek-Descours

Nr uprawnień

MA/ 074/10

Podpis

*Didiuech*  
*Rafał Sukiennik*

Projektant

arch. Rafał Sukiennik

MA/ 027/10

Temat

SALA KONFERENCYJNA PKN

Tytuł

Lokalizacja pomieszczeń

Numer rysunku

AA\_01.00

Branża

A

Faza

PROJEKT WYKONAWCZY

Skala

1:250

Edycja

B

Data

grudzień 2014