

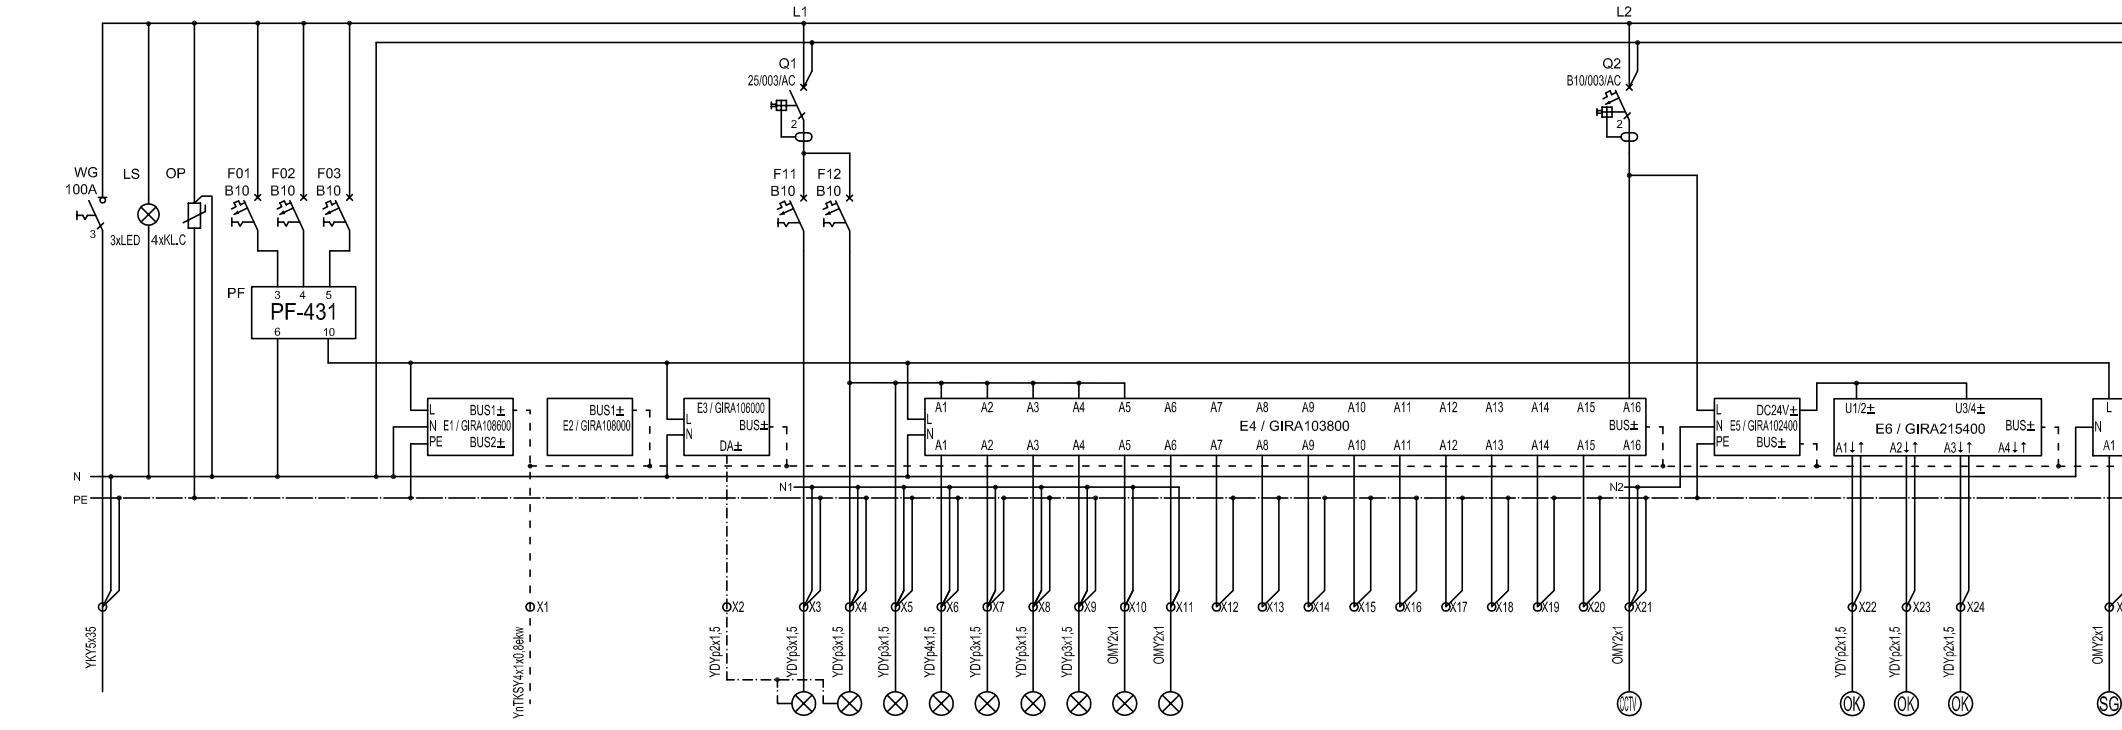


Obwód zasilania gwarantowanego projektora multimedialnego

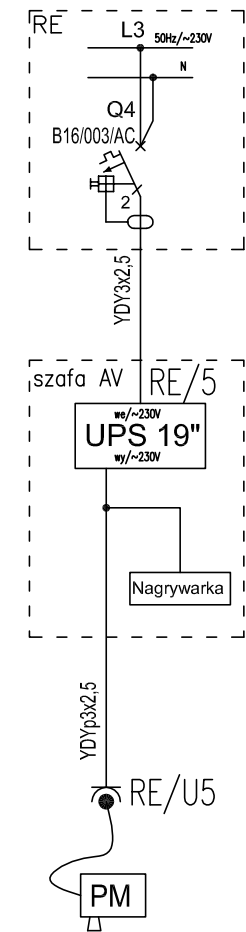


obwód	---	---	---	01	1	2	---	3																						
odb.	WLZ	sygn.	ochr.	automatyka KNX	S1	S2	S3	S4	S5	S6	S7	S8	S9	rezerwa	rezerwa	rezerwa	rezerwa	rezerwa	rezerwa	rezerwa	rezerwa	rezerwa	rezerwa	CCTV	zasilacz 24V	S01	S02	S03	---	SG1
Pi[kw]	44,7	---	---	0,16	0,47	0,87	---	---	---	---	---	---	---	---	---	---	---	---	---	---	---	---	---	---	0,02	---	---	---	---	---
Ps[kw]	25,7	---	---	0,16	0,47	0,7	---	---	---	---	---	---	---	---	---	---	---	---	---	---	---	---	---	---	0,02	---	---	---	---	---

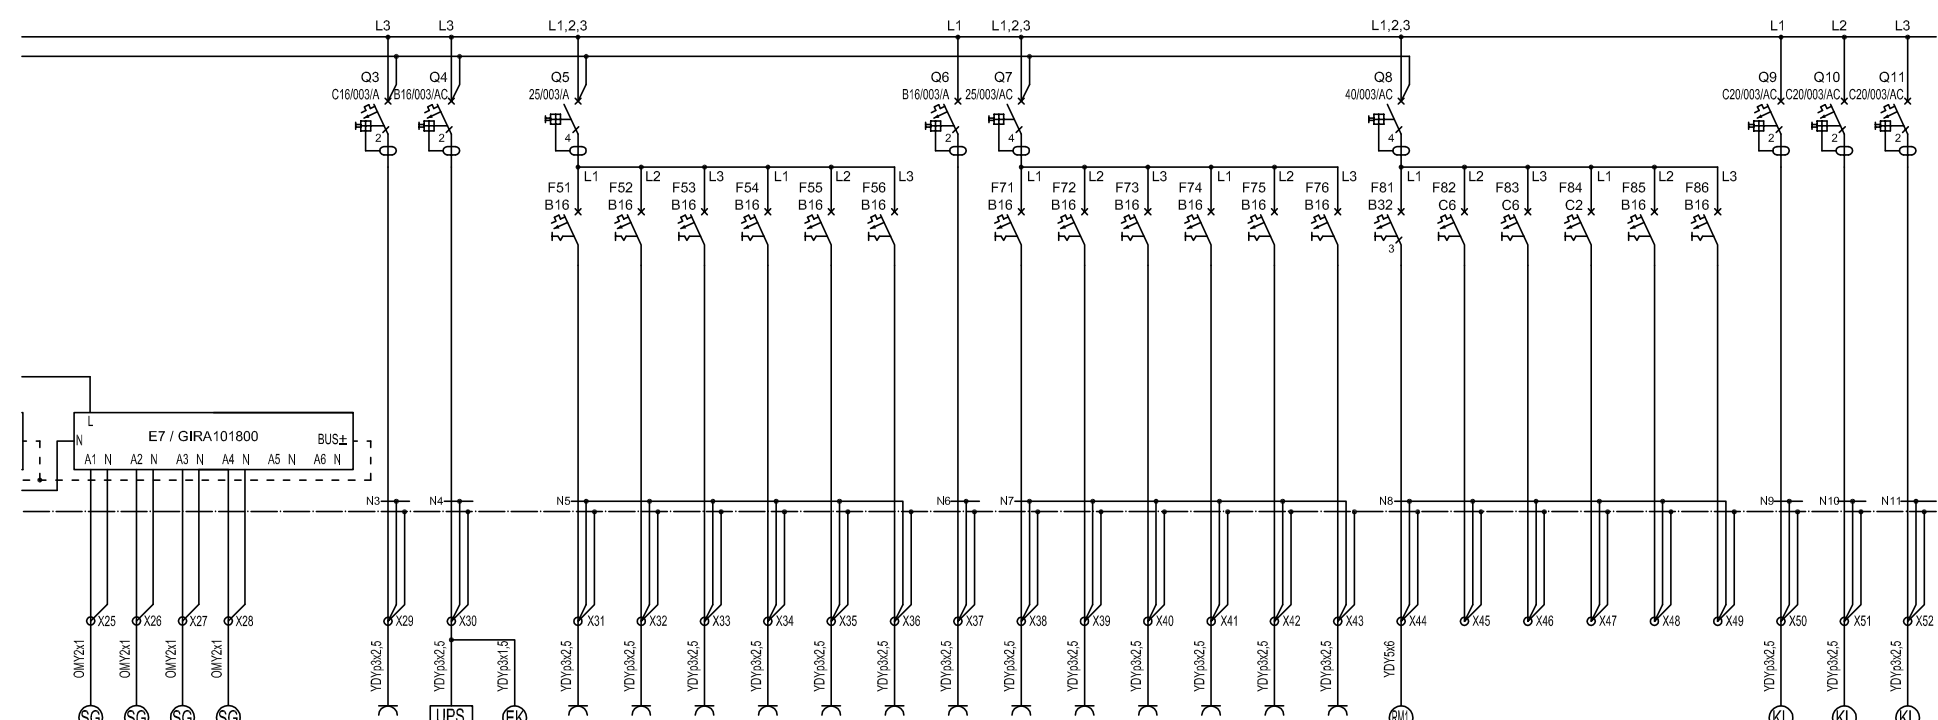

obwód	---	---	---	---	4	5	6	7	8	9	10	11	12	13	14	15	16	17	18	19	20	21	22	23	24	25	26	27	28	
---	SG1	SG2	SG3	SG4	---	AV	UPS	EK	G1	G2	G3	G4	G5	G6	G7	G8	G9	G10	G11	G12	G13	RM1	rezerwa	rezerwa	rezerwa	rezerwa	rezerwa	AC1	AC2	AC3
Pi[kw]	0,1	0,1	0,1	0,1	2,5	0,3	0,15	0,75	1,65	1,65	1,65	1,65	0,6	0,6	0,6	1,8	1,8	0,5	1,0	1,2	19,4	---	---	---	---	---	1,8	1,8	1,8	
Ps[kw]	0,1	0,1	0,1	0,1	1,5	0,15	0,07	0,22	0,49	0,49	0,49	0,49	0,3	0,3	0,3	0,36	0,36	0,5	0,3	0,36	12,3	---	---	---	---	---	1,8	1,8	1,8	

Generalny Projektant / Branżowe Biuro Projektowe

RPS Architekci
Rafał Sukiennik
ul. Husarska 14/10
05-120 Legionowo



Branżowe Biuro Projektowe

Elektro-Energetyka M. Stepnowski
ul. Podłużna 19A lok. 32
03-290 Warszawa

Obiekt

SALA KONFERENCYJNA POLSKIEGO
KOMITETU NORMALIZACYJNEGO
ul. Świętokrzyska 14
Warszawa

Inwestor

PKN
ul. Świętokrzyska 14, Warszawa

Projektant	Nr uprawnień	Podpis
mgr inż. Mariusz Czapliski	MAZ/0388/POOE/08	

Temat

SALA KONFERENCYJNA PKN

Tytuł

SCHEMAT ROZDZIELNI RE

Numer rysunku

E06

Branża	Faza	Skala	Edycja	Data
EL	PROJEKT WYKONAWCZY	1:50	D	grudzień 2014