


Gwiazdka \* oznacza numer centrali: N1W1

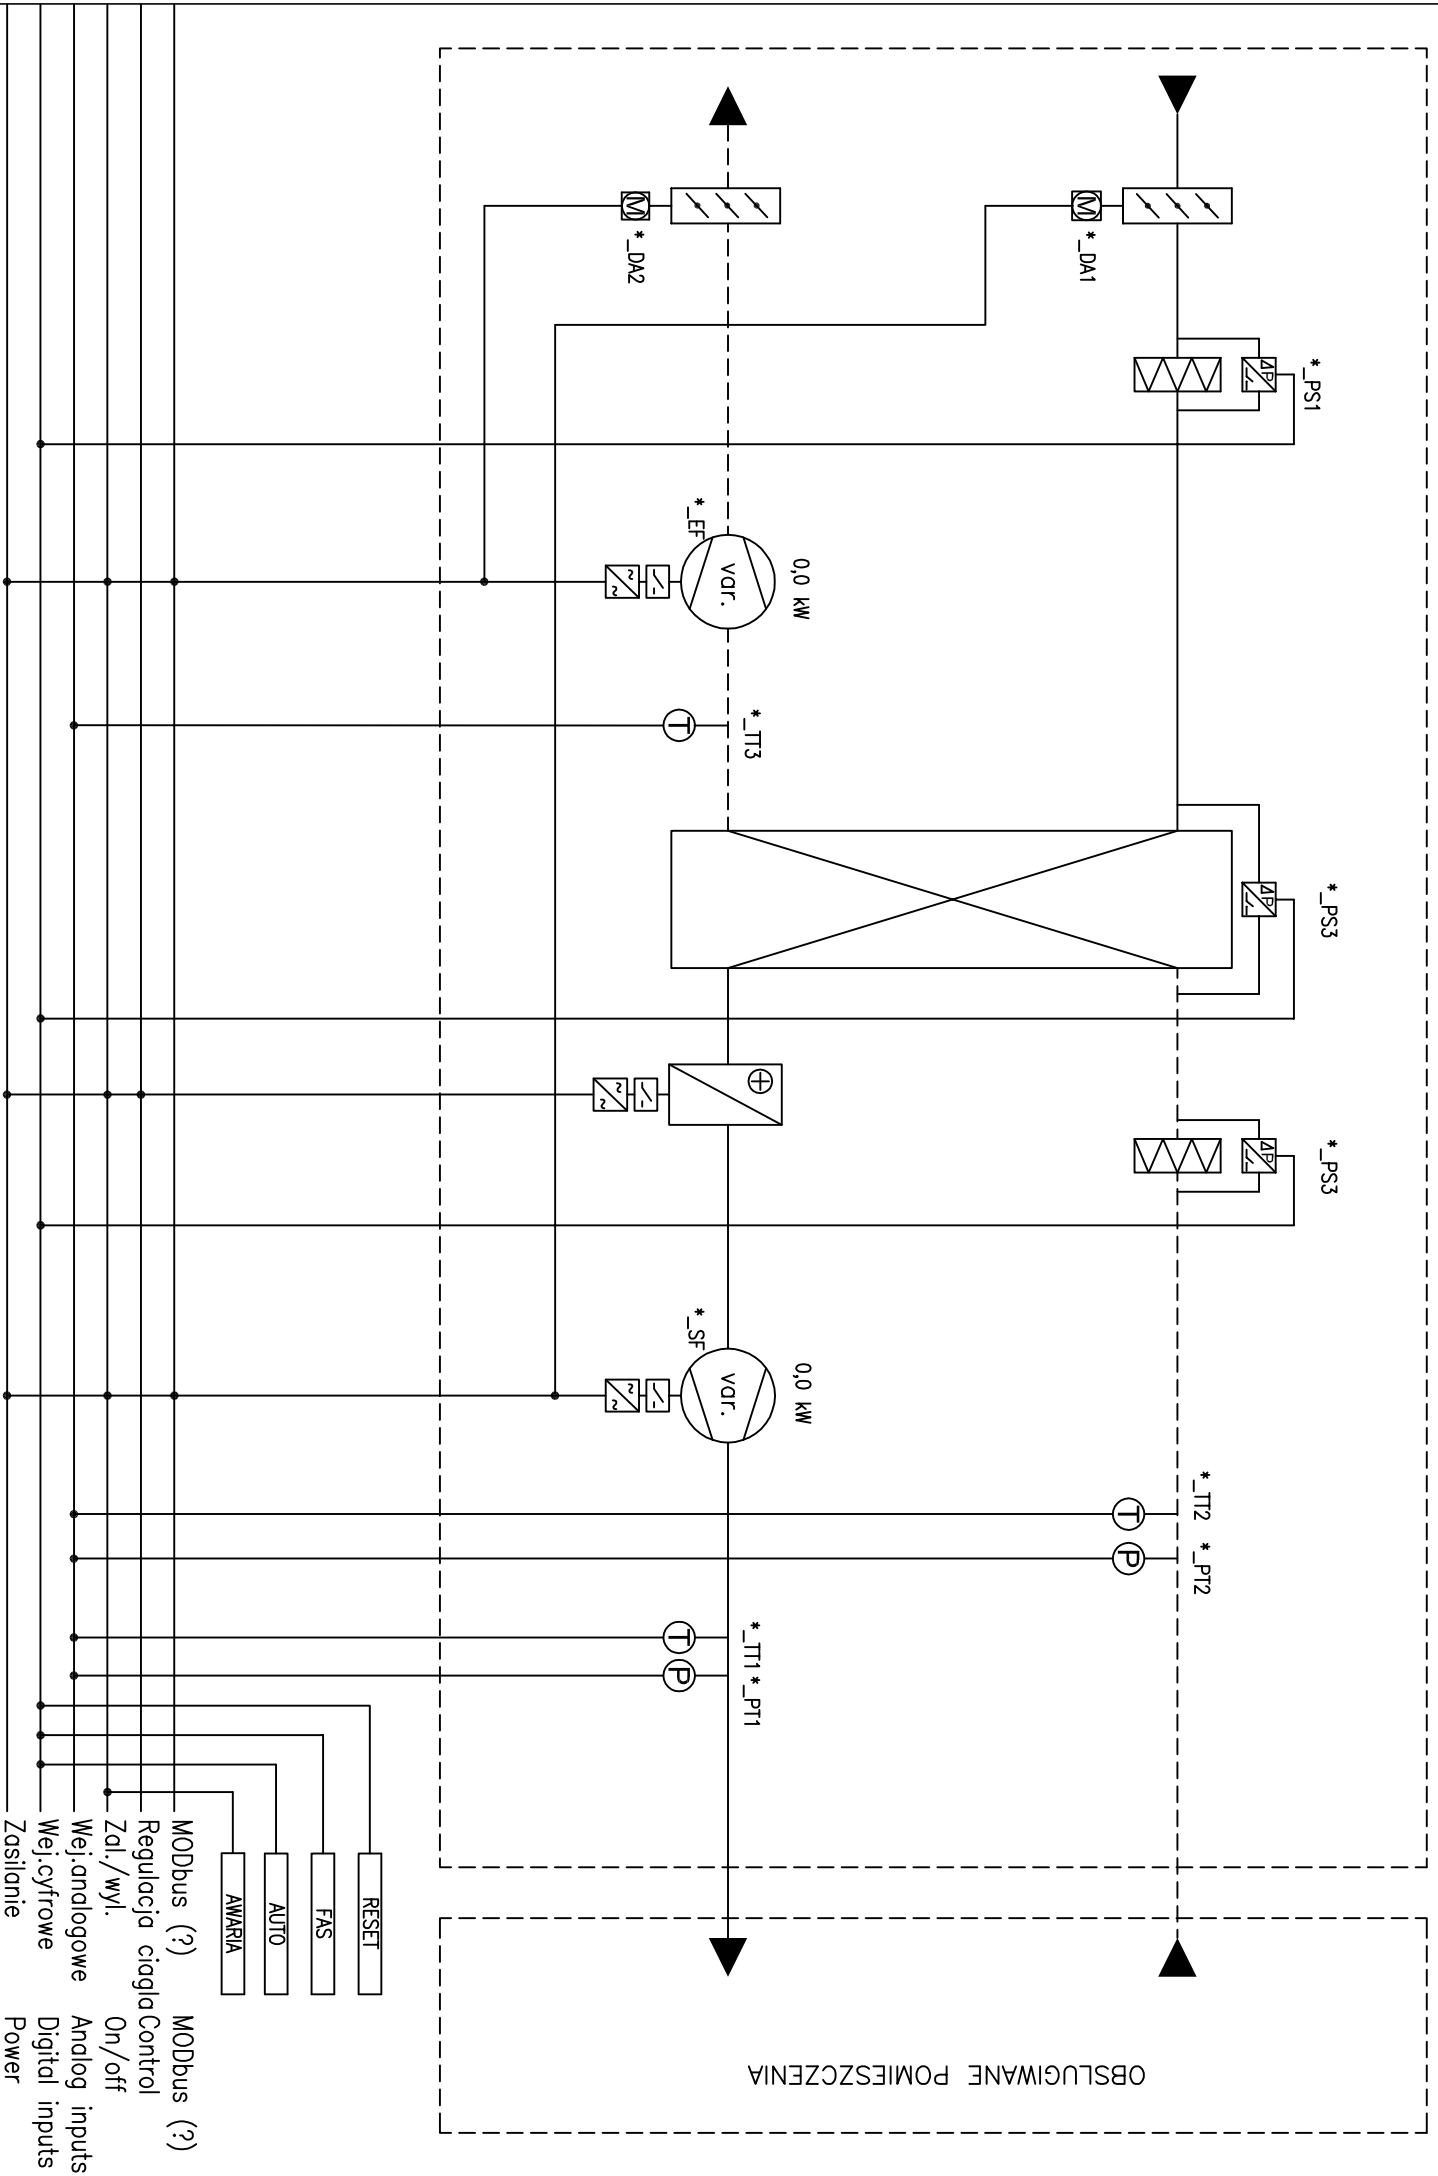

OBSLUGIWANE POMIESZCZENIA

<b>Obiekt</b> SALA KONFERENCYJNA POLSKIEGO KOMITETU NORMALIZACYJNEGO ul. Świętokrzyska 14 Warszawa			
<b>Generalny projektant</b> PS Studio ul. Kielecka 3 lok. 35 02-504 Warszawa			
<b>Inwestor</b> PKN ul. Świętokrzyska 14, Warszawa			
<b>Projektant</b>	Nr uprawnień	Podpis	
mgr inż. Dariusz Denkwicz	MAZ/0507/POOS/06		
<b>Zespół projektowy</b>	Nr uprawnień	Podpis	
<b>Tytuł</b>			
SALA KONFERENCYJNA PKN			
Schemat blokowy automatyki centrali wentylacyjnej			
<b>Numer rysunku</b>			
PW-IS-02			
<b>Branda</b>	Faza	Staż	Edycja
IS	PROJ. WYKONAWCZY	1:50	A
			<b>Data</b>
			grudzień 2011