


ZAPLECZE TECHNICZNE

201.1
A: 9,52 m <sup>2</sup>
wykt. podł.

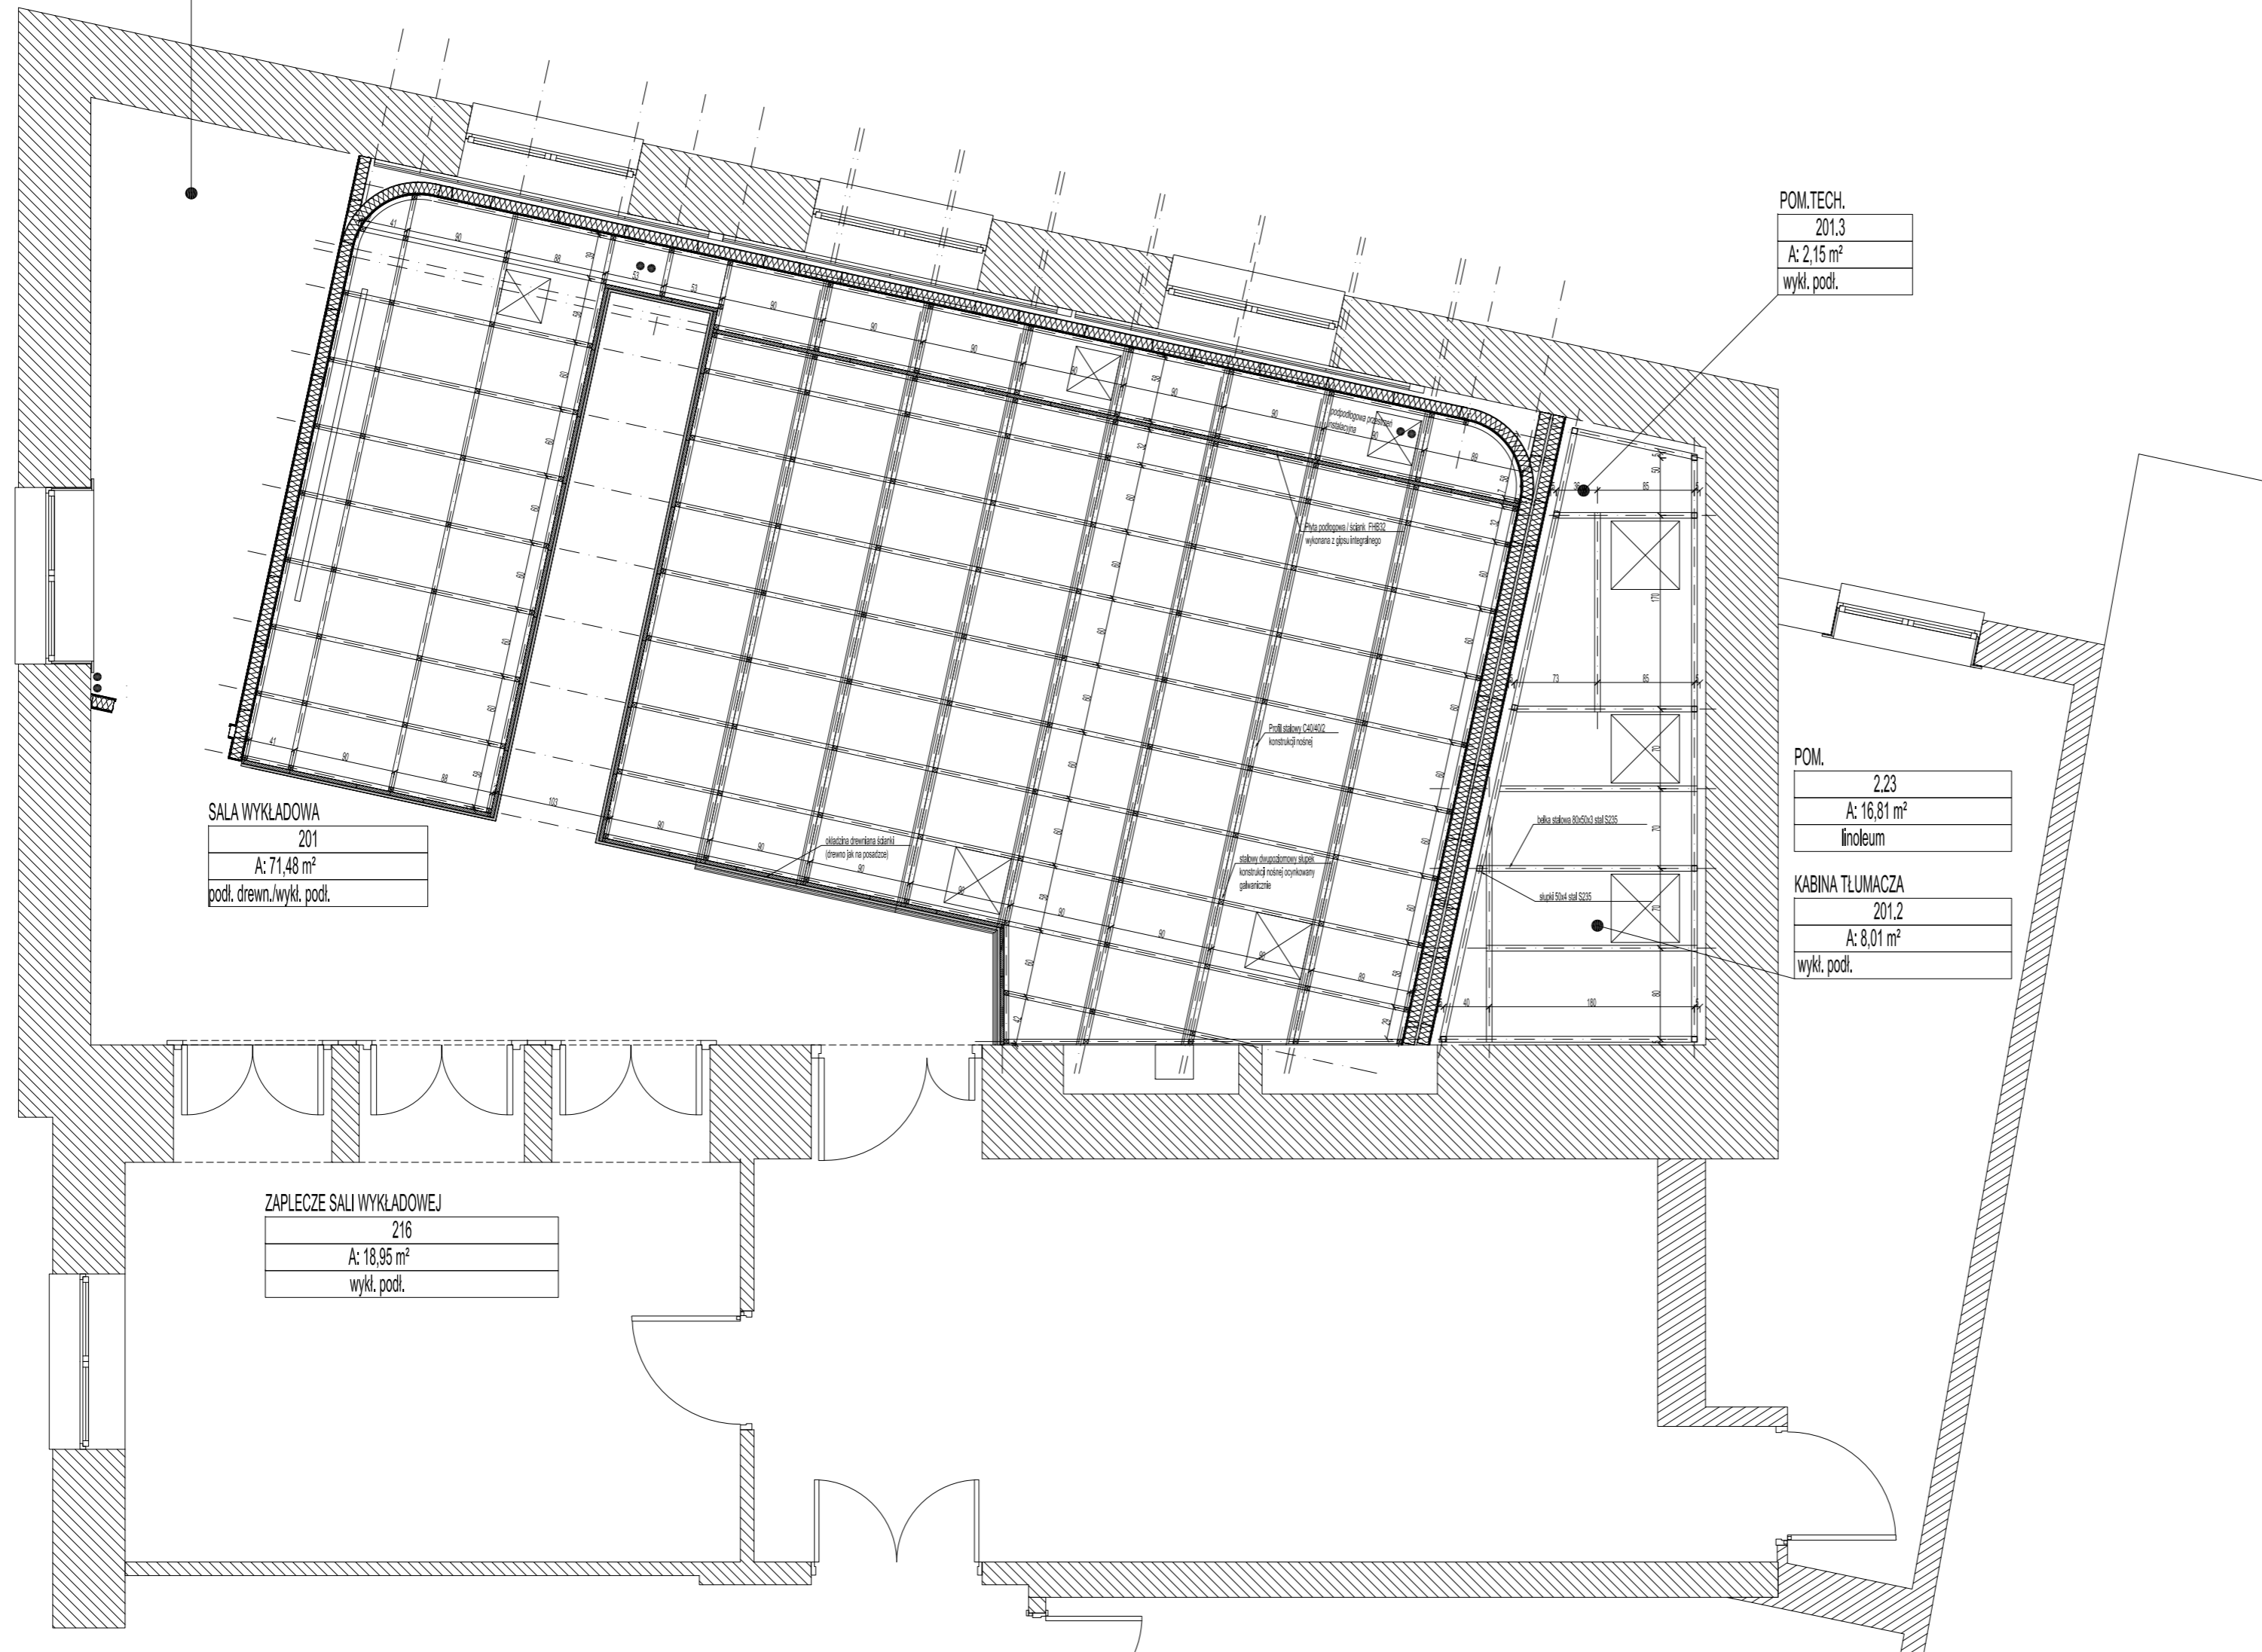

SALA WYKŁADOWA

201
A: 71,48 m <sup>2</sup>
podł. drewn./wykt. podł.

POM. TECH.

201.3
A: 2,15 m <sup>2</sup>
wykt. podł.

POM.

2.23
A: 16,81 m <sup>2</sup>
linoleum

KABINA TŁUMACZA

201.2
A: 8,01 m <sup>2</sup>
wykt. podł.

ZAPLECZE SALI WYKŁADOWEJ

216
A: 18,95 m <sup>2</sup>
wykt. podł.

UWAGI

- Niniejszy rysunek należy rozpatrywać łącznie z całym wielobranżowym projektem technicznym, którego jest integralną częścią.
- Należy pracować tylko na podstawie wymiarów podanych na rysunku; przed przystąpieniem do robót Wykonawca powinien sprawdzić na budowie wszystkie rzędne wysokościowe oraz wymiary poziome; rozwiązania wynikające z różnic wymiarów podanych na rysunku i wymiarów rzeczywistych należy uzgodnić z Projektantem.
- Wszystkie prace należy wykonywać, a specyfikowane materiały stosować zgodnie z właściwymi regulacjami prawnymi i normatywnymi oraz zgodnie ze sztuką budowlaną.
- Wskazane produkty należy rozumieć jako komplet niezbędnych elementów i dodatków niezbędnych do właściwego montażu oraz ich poprawnego funkcjonowania zgodnie z zaleceniami producentów.
- Wszystkie prace przygotowawcze, podstawowe, wykończeniowe, użytkowe, eksploatacyjne i konserwacyjne, związane z zastosowaniem wskazanych produktów, należy wykonywać zgodnie z instrukcjami, procedurami i metodami wymaganymi przez producentów danych produktów i powinny być poprzedzone zapoznaniem się przez Wykonawcę z właściwymi kartami katalogowymi i instrukcjami producentów.
- Lokalizacja końcówek instalacji na podstawie projektów branż instalacyjnych.

Generalny Projektant / Branżowe Biuro Projektowe

RPS Architekci  
Rafał Sukiennik  
ul. Husarska 14/10  
05-120 Legionowo



Obiekt

SALA KONFERENCYJNA POLSKIEGO  
KOMITETU NORMALIZACYJNEGO  
ul. Świętokrzyska 14  
Warszawa

Investor

PKN  
ul. Świętokrzyska 14, Warszawa

Projektant	Nr uprawnień	Podpis
arch. Paulina Suchenek-Descours	MAJ 074/10	<i>Suchenek</i>
arch. Rafał Sukiennik	MAJ 027/10	<i>Rafał Sukiennik</i>

Temat

SALA KONFERENCYJNA PKN

Tytuł  
Rzut posadzki - konstrukcja podłogi podniesionej

Numer rysunku  
AP\_01.02

Branża	Faza	Skala	Edycja	Data
A	PROJEKT WYKONAWCZY	1:50	B	grudzień 2014